
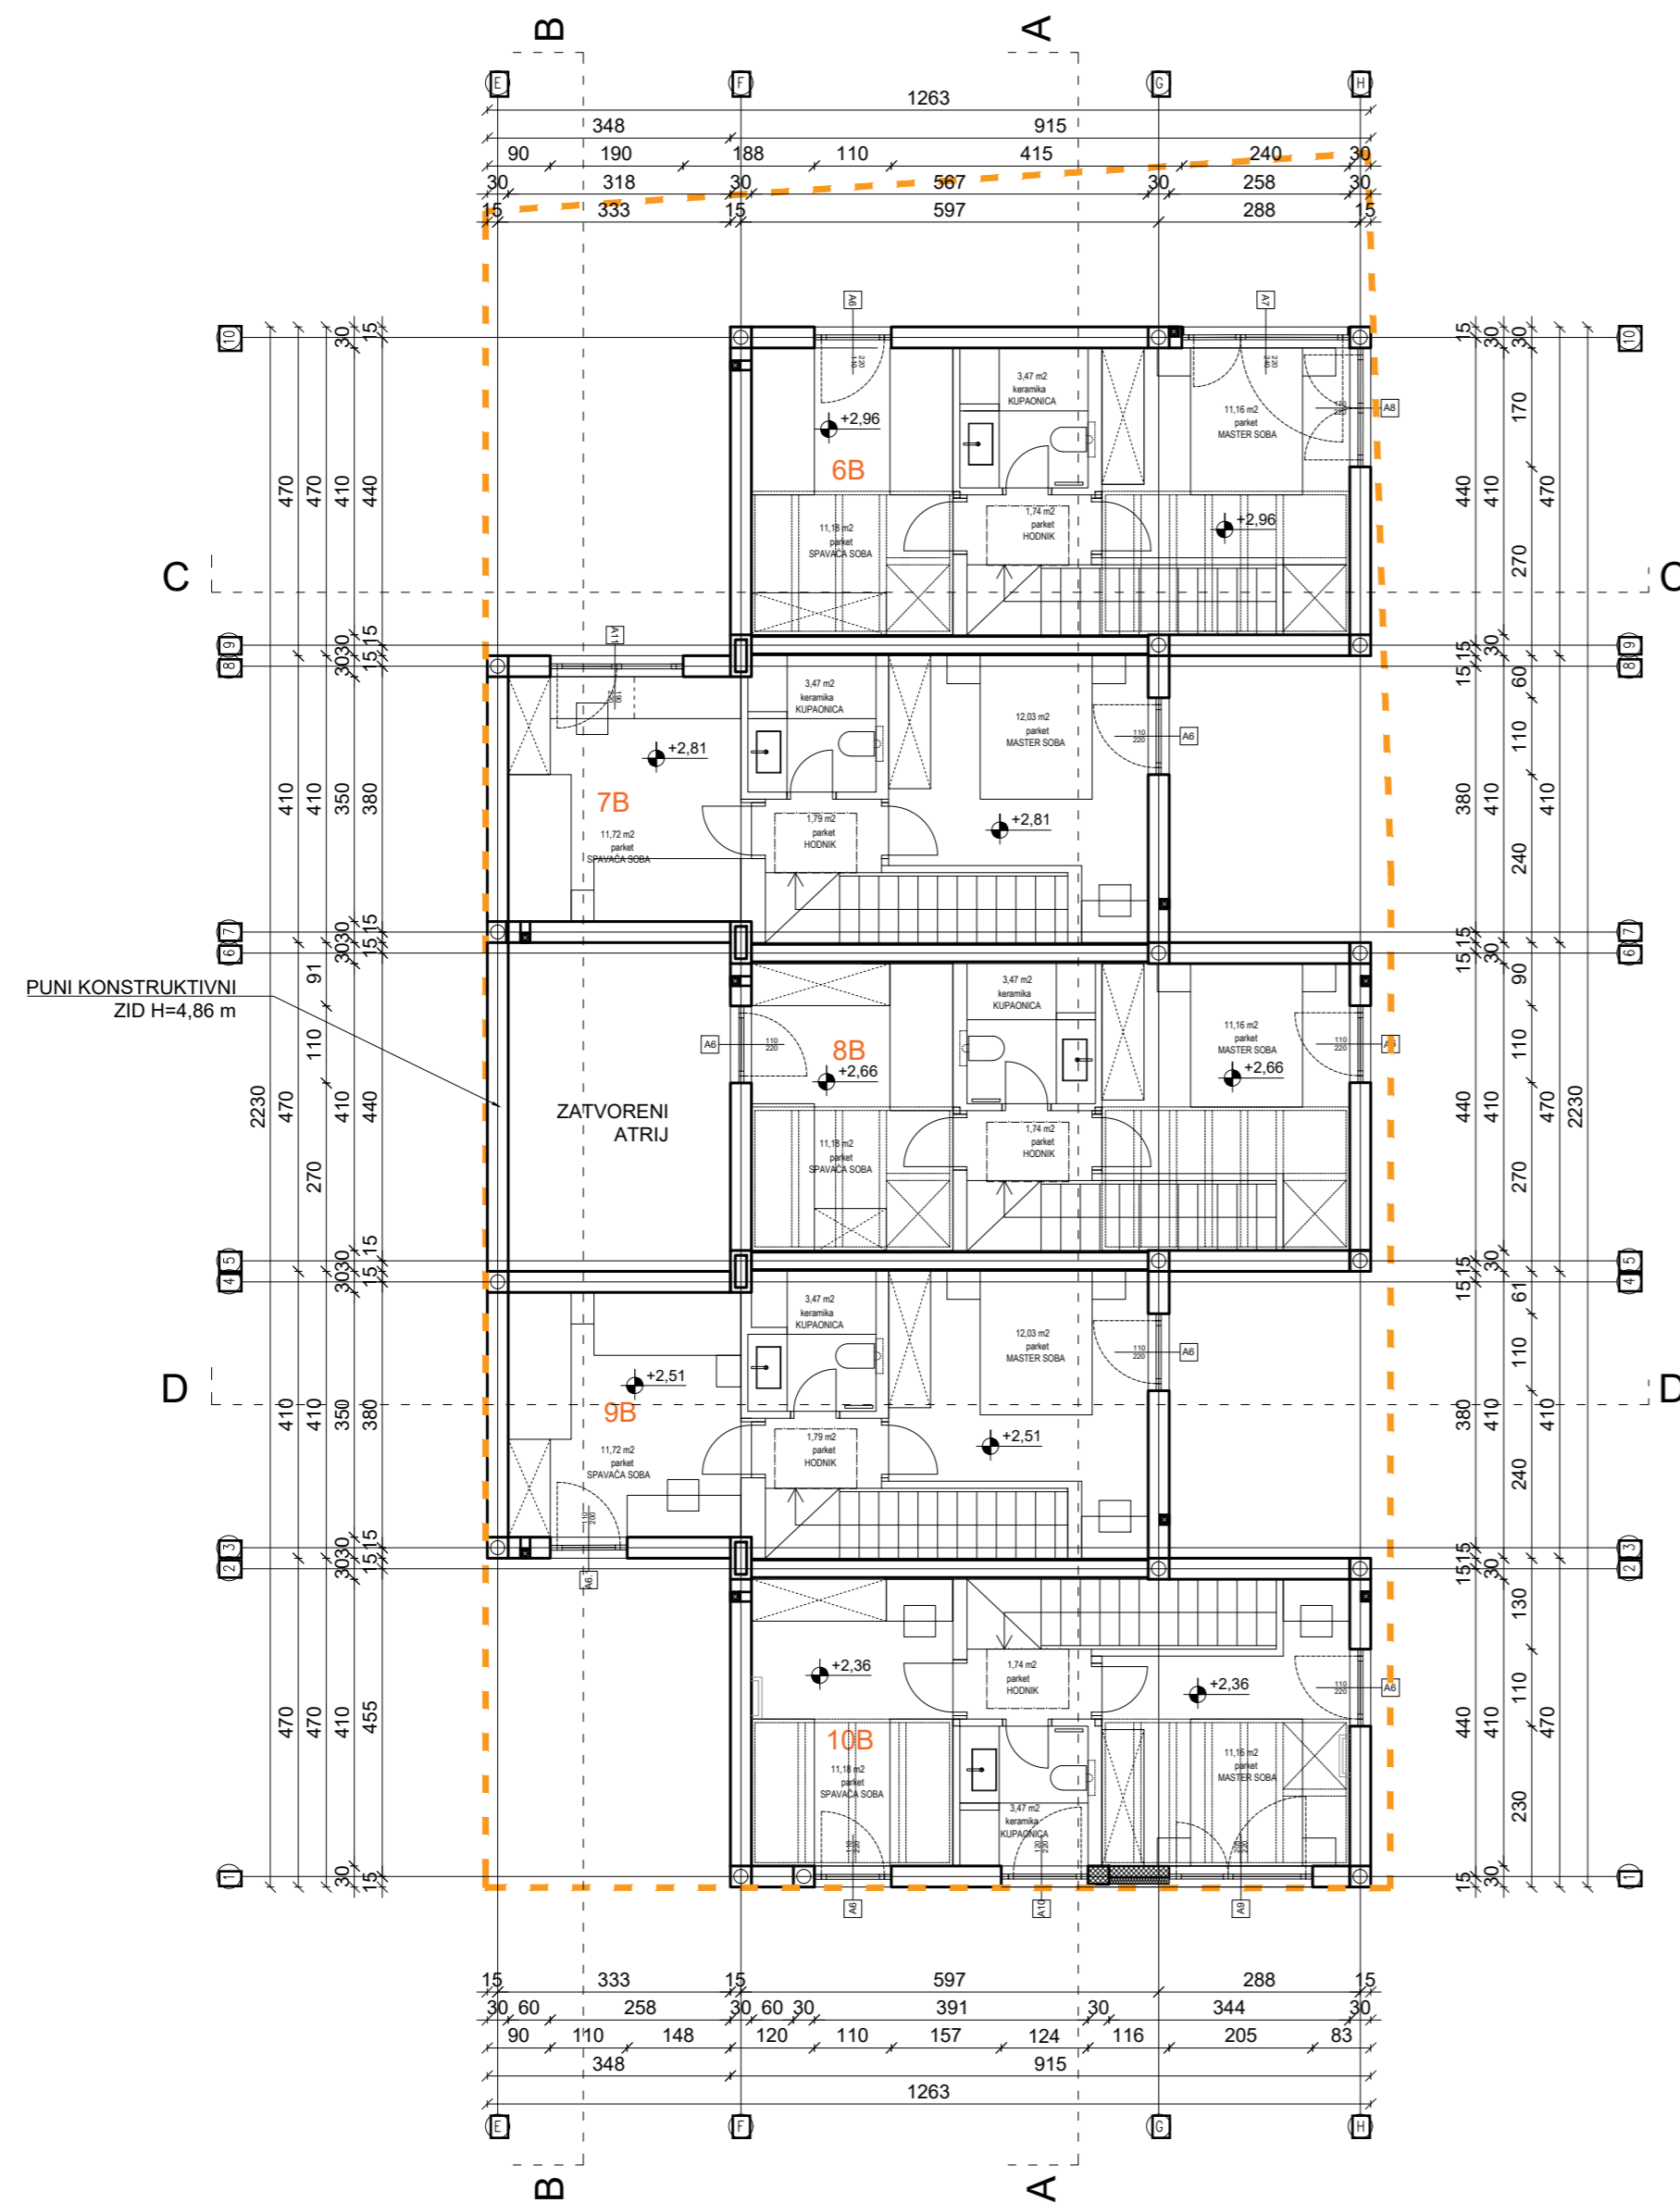




MASL6  
44.31

PUNI KONSTRUKTIVNI  
ZID H=4,86 m

GRANICA GRAĐEVINSKE ČESTICE

 <p>NFO d.o.o. Ksaver 152 10000 Zagreb OIB: 135590727564</p> <p>www.nfo.hr info@nfo.hr m: +385 98 38 11 44 t: +385 1 6520 460</p>		<p>44,50 m n.v. = ±0,00</p>	
<p>Glavni projektant: Nenad Ravnić, dia.</p>		<p>Sadržaj lista: Planirano stanje Tlocrt prizemlja</p>	
<p>Projektanti: Kata Marunica, dia. Filip Vidović, mag.ing.arch. Ana Mustapić, mag.ing.arch.</p>		<p>Investitor: Napa Estate d.o.o. Špadići 66c, 52440 Poreč OIB: 87306381742</p>	
<p>Projekt: Izgradnja višebitelske stambene građevine</p>		<p>sadržaj: Glavni projekt mjerilo: 1:100 datum: svibanj 2021.</p>	
<p>Lokacija: k.č. 1965/4 k.o. Poreč</p>		<p>TD 03-2/1 ZOP 03-221 nacr: 05</p>	



 NFO d.o.o. Ksaver 152 10000 Zagreb OIB: 13590727564		www.nfo.hr info@nfo.hr m: +385 98 38 11 44 t: +385 1 6320 460		44,50 m n.v. = ±0,00	
Glavni projektant: Nenad Ravnić, dia.		Sadržaj lista: Planirano stanje Tlocrt kata		sadržaj: Glavni projekt mjerilo: 1:100	
 NEHAD RAVNIĆ dia. STROJOSRENI ARHITEKT A 3444		Investitor: Napa Estate d.o.o. Špadići 66c, 52440 Poreč OIB: 87306381742		datum: svibanj 2021.	
Projektanti: Kata Marunica, dia. Filip Vidović, mag.ing.arch. Ana Mustapić, mag.ing.arch.		Projekt: Izgradnja višebitelske stambene građevine		TD 03-2/21 ZOP 03-221 nacr: 06	
		Lokacija: k.č. 1965/4 k.o. Poreč			