


mau Studio Marić j.d.o.o.
Arhitektura i Urbanizam
OIB: 60527716801

GRADEVINA: DVOJNA KUĆA ST. DRUŠKOVIC
INVESTITOR: Alan Naperotić
 Špadići 66c, 52440 Poreč
LOKACIJA: k.č. 1055/3 i 1055/4
 k.o. Brtonigla
VRSTA PROJEKTA: IDEJNI ARHITEKTONSKI PROJEKT
SADRŽAJ LISTA: SITUACIJA
PROJEKTANT: Nenad Marić, mag.ing.arch.
SURADNIK: Mateja Pačelat, mag.ing.arch.
MJERILO: 1:150
ŠIFRA PROJEKTA: 2021_05_GN_A
DATUM: lipanj 2021.

NENAD MARIĆ
mag.ing.arch.
OVLAŠTENI ARHITEKT
A 4159

01

TLOCRT PRIZEMLJA

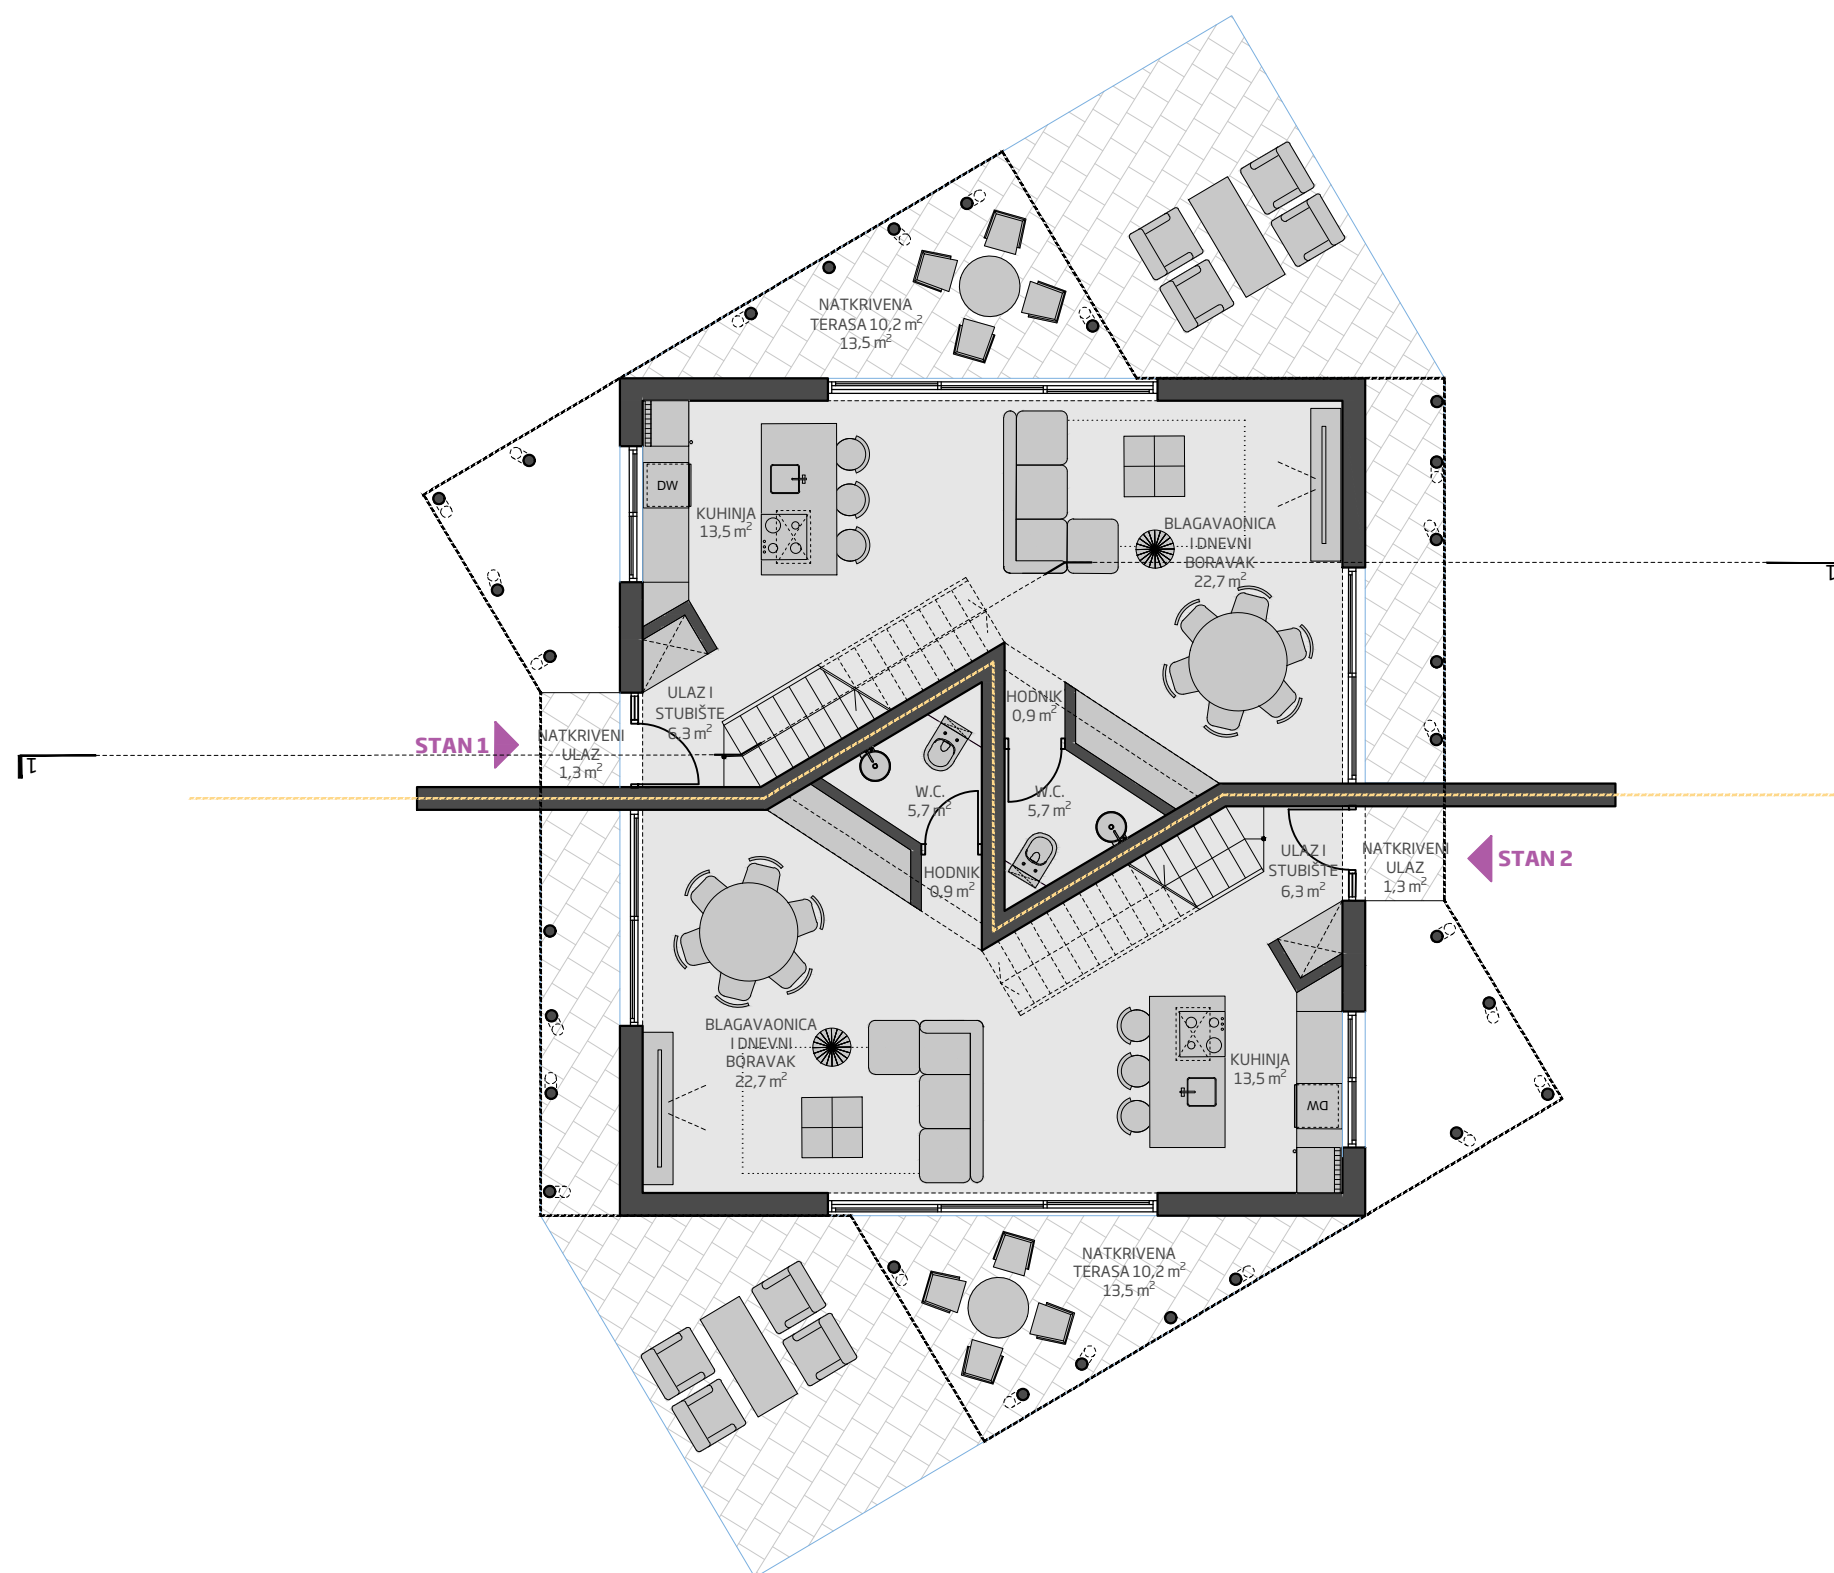

STAN 1	
ULAZ I STUBIŠTE	6,3 m ²
KUHINJA I BLAGAVAONA	13,5 m ²
HODNIK	0,9 m ²
W.C.	5,7 m ²
DNEVNI BORAVAK	22,7 m ²

UKUPNO 49,1 m²

NATKRIVENI ULAZ	1,3 m ²
DNEVNI BORAVAK	13,5 m ²

SVEUKUPNO 49,1 m²

STAN 2	
ULAZ I STUBIŠTE	6,3 m ²
KUHINJA I BLAGAVAONA	13,5 m ²
HODNIK	0,9 m ²
W.C.	5,7 m ²
DNEVNI BORAVAK	22,7 m ²

UKUPNO 49,1 m²

NATKRIVENI ULAZ	1,3 m ²
DNEVNI BORAVAK	13,5 m ²

SVEUKUPNO 49,1 m²


mau Studio Marić j.d.o.o.
Arhitektura i Urbanizam
OIB: 60527716801

GRAĐEVINA: DVOJNA KUĆA ST. DRUŠKOVIĆ
INVESTITOR: Alan Naperotić
LOKACIJA: Špadići 66c, 52440 Poreč
k.č. 1055/3 i 1055/4
k.o. Brtonigla
VRSTA PROJEKTA: IDEJNI ARHITEKTONSKI PROJEKT
SADRŽAJ LISTA: TLOCRT PRIZEMLJA
PROJEKTANT: Nenad Marić, mag.ing.arch.
SURADNIK: Matea Pačelat, mag.ing.arch.
MJERILO: 1:150
ŠIFRA PROJEKTA: 2021_05_GN_A
DATUM: lipanj 2021.

NENAD MARIĆ
mag.ing.arch.
OVLAŠTENI ARHITEKT
A 4159

02

TLOCRT 1.KATA

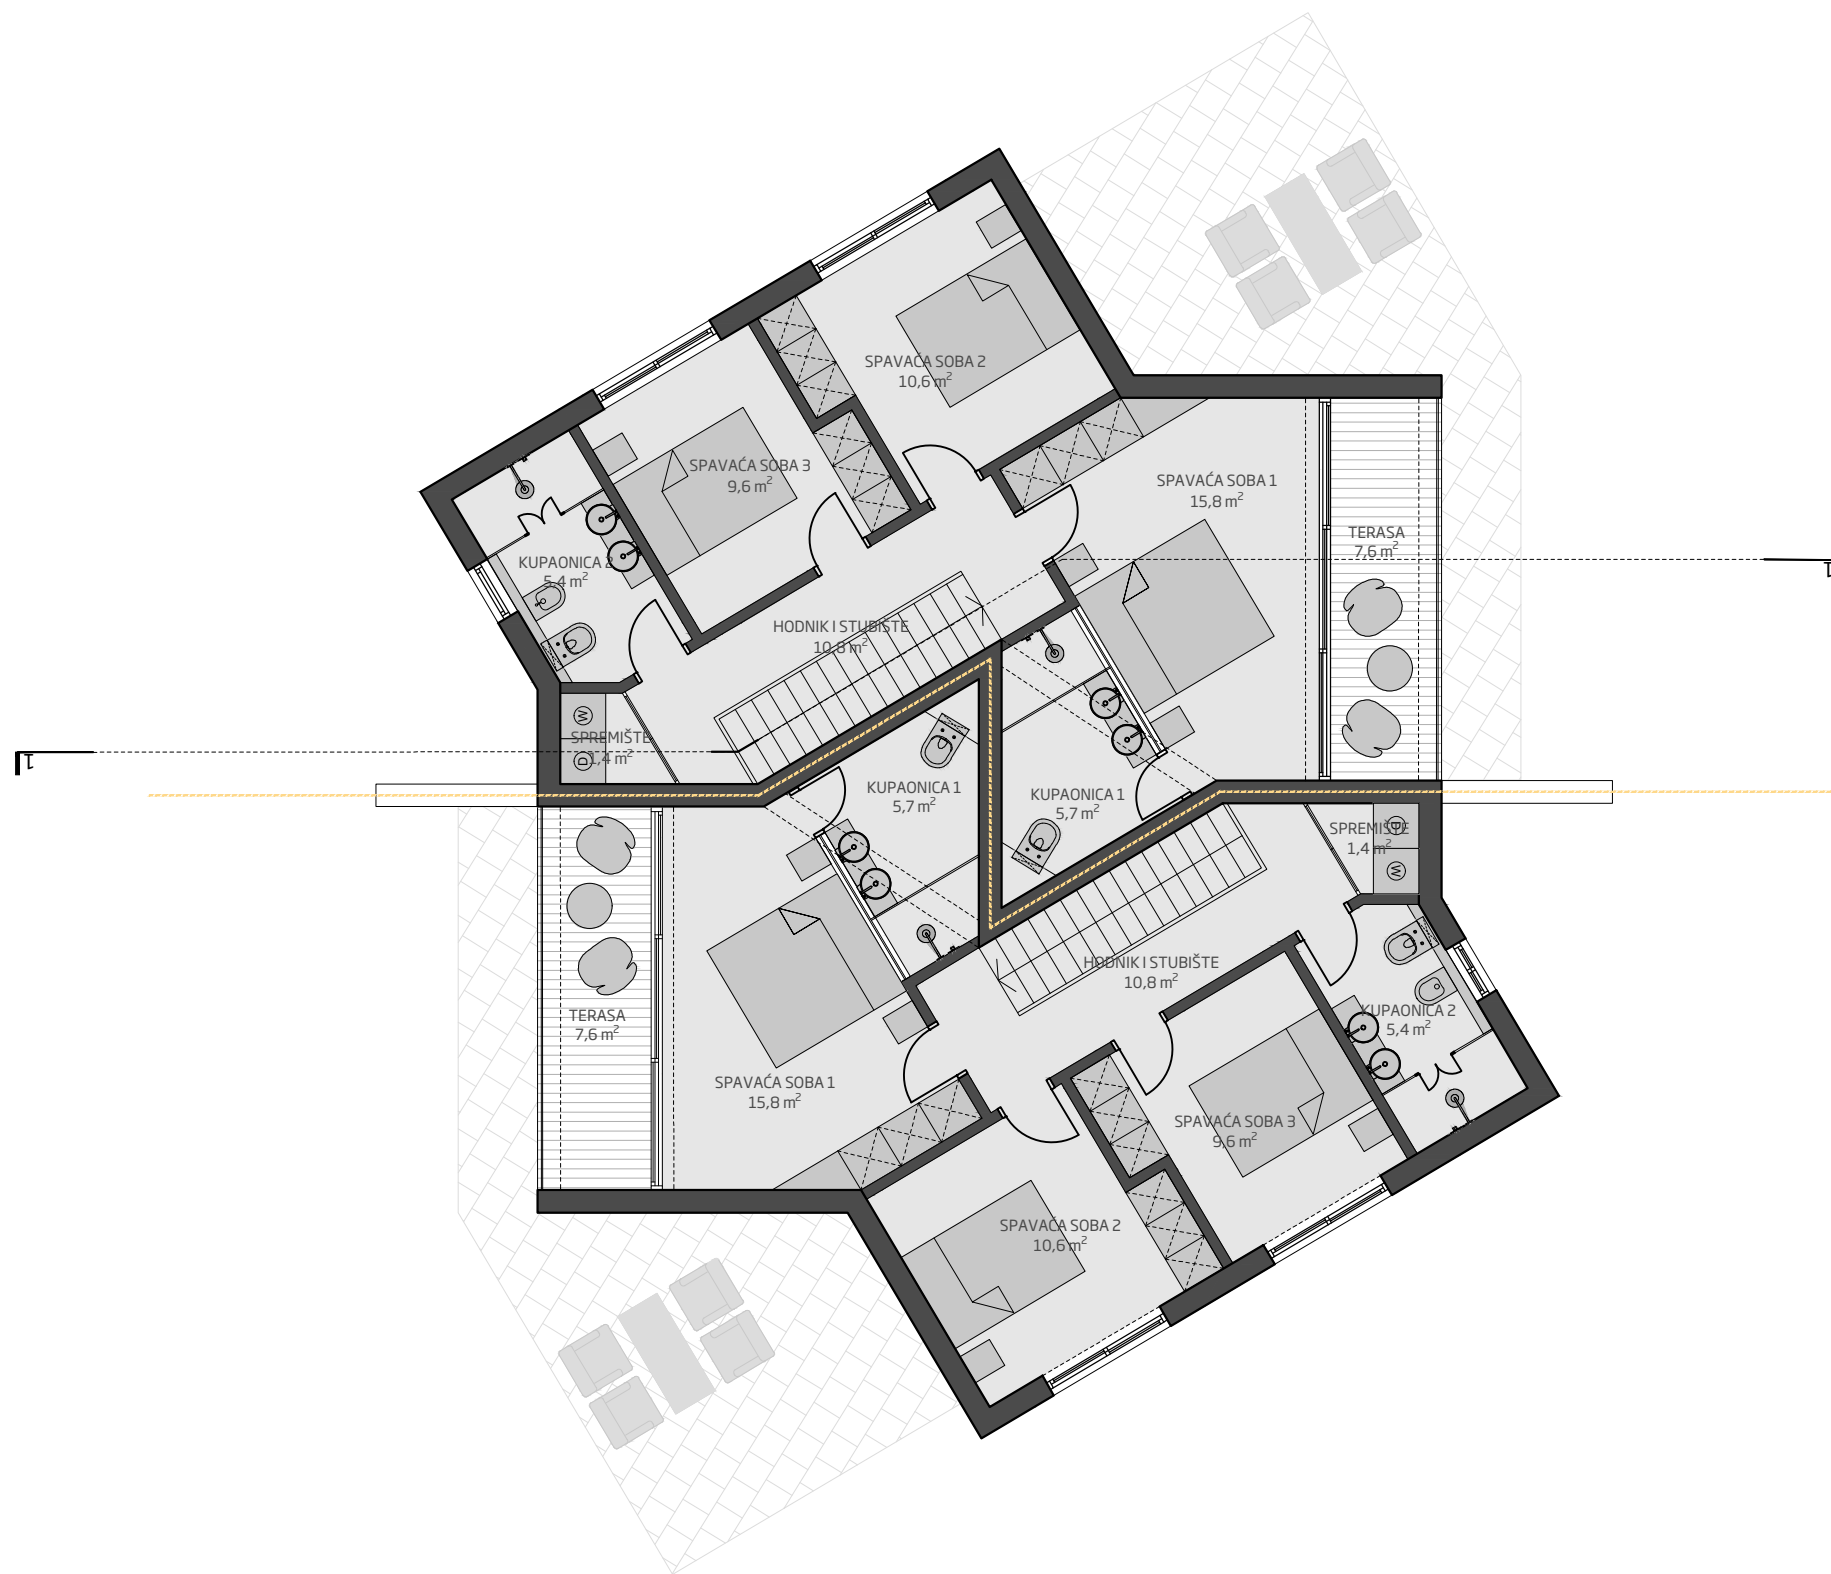

STAN 1	
HODNIK I STUBIŠTE	10,8 m ²
SPAVAĆA SOBA 1	15,8 m ²
KUPAONICA 1	5,7 m ²
SPAVAĆA SOBA 2	10,6 m ²
SPAVAĆA SOBA 3	9,6 m ²
KUPAONICA 2	5,4 m ²
SPREMIŠTE	1,4 m ²

UKUPNO **59,3 m²**

NATKRIVENA TERASA 7,6 m²

SVEUKUPNO **66,9 m²**

STAN 1	
HODNIK I STUBIŠTE	10,8 m ²
SPAVAĆA SOBA 1	15,8 m ²
KUPAONICA 1	5,7 m ²
SPAVAĆA SOBA 2	10,6 m ²
SPAVAĆA SOBA 3	9,6 m ²
KUPAONICA 2	5,4 m ²
SPREMIŠTE	1,4 m ²

UKUPNO **59,3 m²**

NATKRIVENA TERASA 7,6 m²

SVEUKUPNO **66,9 m²**


mau Studio Marić j.d.o.o.
Arhitektura i Urbanizam
OIB: 60527716801

GRAĐEVINA: DVOJNA KUĆA ST.DRUŠKović
INVESTITOR: Alan Naperotić
LOKACIJA: Špadići 66c, 52440 Poreč
k.č. 1055/3 i 1055/4
k.o. Brtonigla
VRSTA PROJEKTA: IDEJNI ARHITEKTONSKI PROJEKT
SADRŽAJ LISTA: TLOCRT 1. KATA
PROJEKTANT: Nenad Marić, mag.ing.arch.
SURADNIK: Matea Pačelat, mag.ing.arch.
MJERILO: 1:150
ŠIFRA PROJEKTA: 2021_05_GN_A
DATUM: lipanj 2021.

NENAD MARIĆ
mag.ing.arch.
OVLAŠTENI ARHITEKT
A 4159

03

PRESJEK 1-1

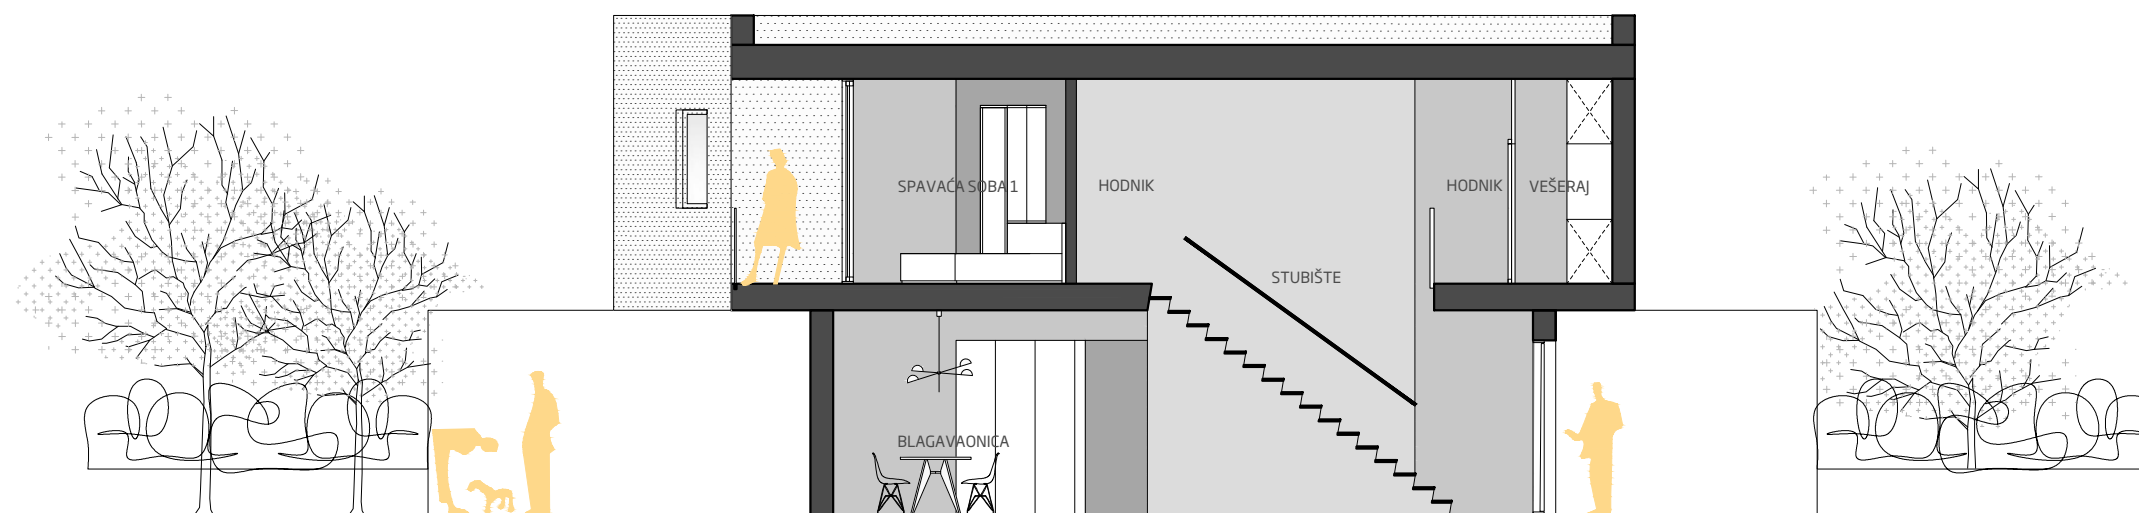

mau Studio Marić j.d.o.o.
Arhitektura i Urbanizam
OIB: 60527716801

GRAĐEVINA: DVOJNA KUĆA ST. DRUŠKOVIC
INVESTITOR: Alan Naperotić
LOKACIJA: Špadići 66c, 52440 Poreč
k.č. 1055/3 i 1055/4
k.o. Brtonigla
VRSTA PROJEKTA: IDEJNI ARHITEKTONSKI PROJEKT
SADRŽAJ LISTA: **PRESJEK 1-1**
PROJEKTANT: Nenad Marić, mag.ing.arch.

**NENAD MARIĆ**
mag.ing.arch.
OVLASŤENI ARHITEKT
A 4159
SURADNIK: Matea Pačelat, mag.ing.arch.
MJERILO: 1:150
ŠIFRA PROJEKTA: 2021_05_GN_A
DATUM: lipanj 2021.

ISTOČNO PROČELJE



ZAPADNO PROČELJE




mau Studio Marić j.d.o.o.
Arhitektura i Urbanizam
OIB: 60527716801

GRAĐEVINA: DVOJNA KUĆA ST. DRUŠKOVIĆ
INVESTITOR: Alan Naperotić
Špadići 66c, 52440 Poreč
k.č. 1055/3 i 1055/4
k.o. Brtonigla
VRSTA PROJEKTA: IDEJNI ARHITEKTONSKI PROJEKT
SADRŽAJ LISTA: PROČELJA - ISTOK I ZAPAD
PROJEKTANT: Nenad Marić, mag.ing.arch.
SURADNIK: Matea Pačelat, mag.ing.arch.
MJERILO: 1:150
ŠIFRA PROJEKTA: 2021_05_GN_A
DATUM: lipanj 2021.

NENAD MARIĆ
mag.ing.arch.
OVLAŠTENI ARHITEKT
A 4159

JUŽNO PROČELJE

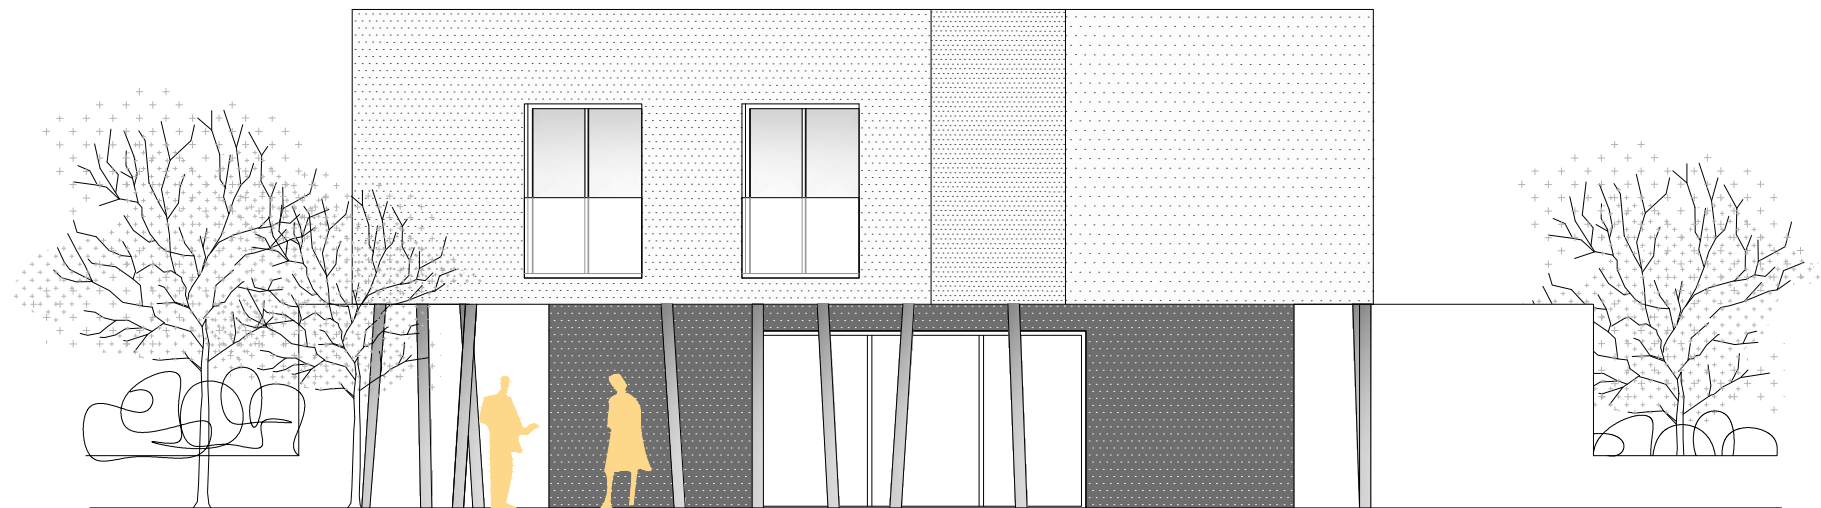

SJEVERNO PROČELJE



mau Studio Marić j.d.o.o.
Arhitektura i Urbanizam
OIB: 60527716801

GRAĐEVINA: DVOJNA KUĆA ST. DRUŠKOVIĆ
INVESTITOR: Alan Naperotić
Špadići 66c, 52440 Poreč
k.č. 1055/3 i 1055/4
k.o. Brtonigla
VRSTA PROJEKTA: IDEJNI ARHITEKTONSKI PROJEKT
SADRŽAJ LISTA: PROČELJA - SJEVER I JUG
PROJEKTANT: Nenad Marić, mag.ing.arch.

SURADNIK: Matea Pačelarić, mag.ing.arch.
MJERILO: 1:150
ŠIFRA PROJEKTA: 2021_05_GN_A
DATUM: lipanj 2021.

NENAD MARIĆ
mag.ing.arch.
OVLAŠTENI ARHITEKT
A 4159

06